


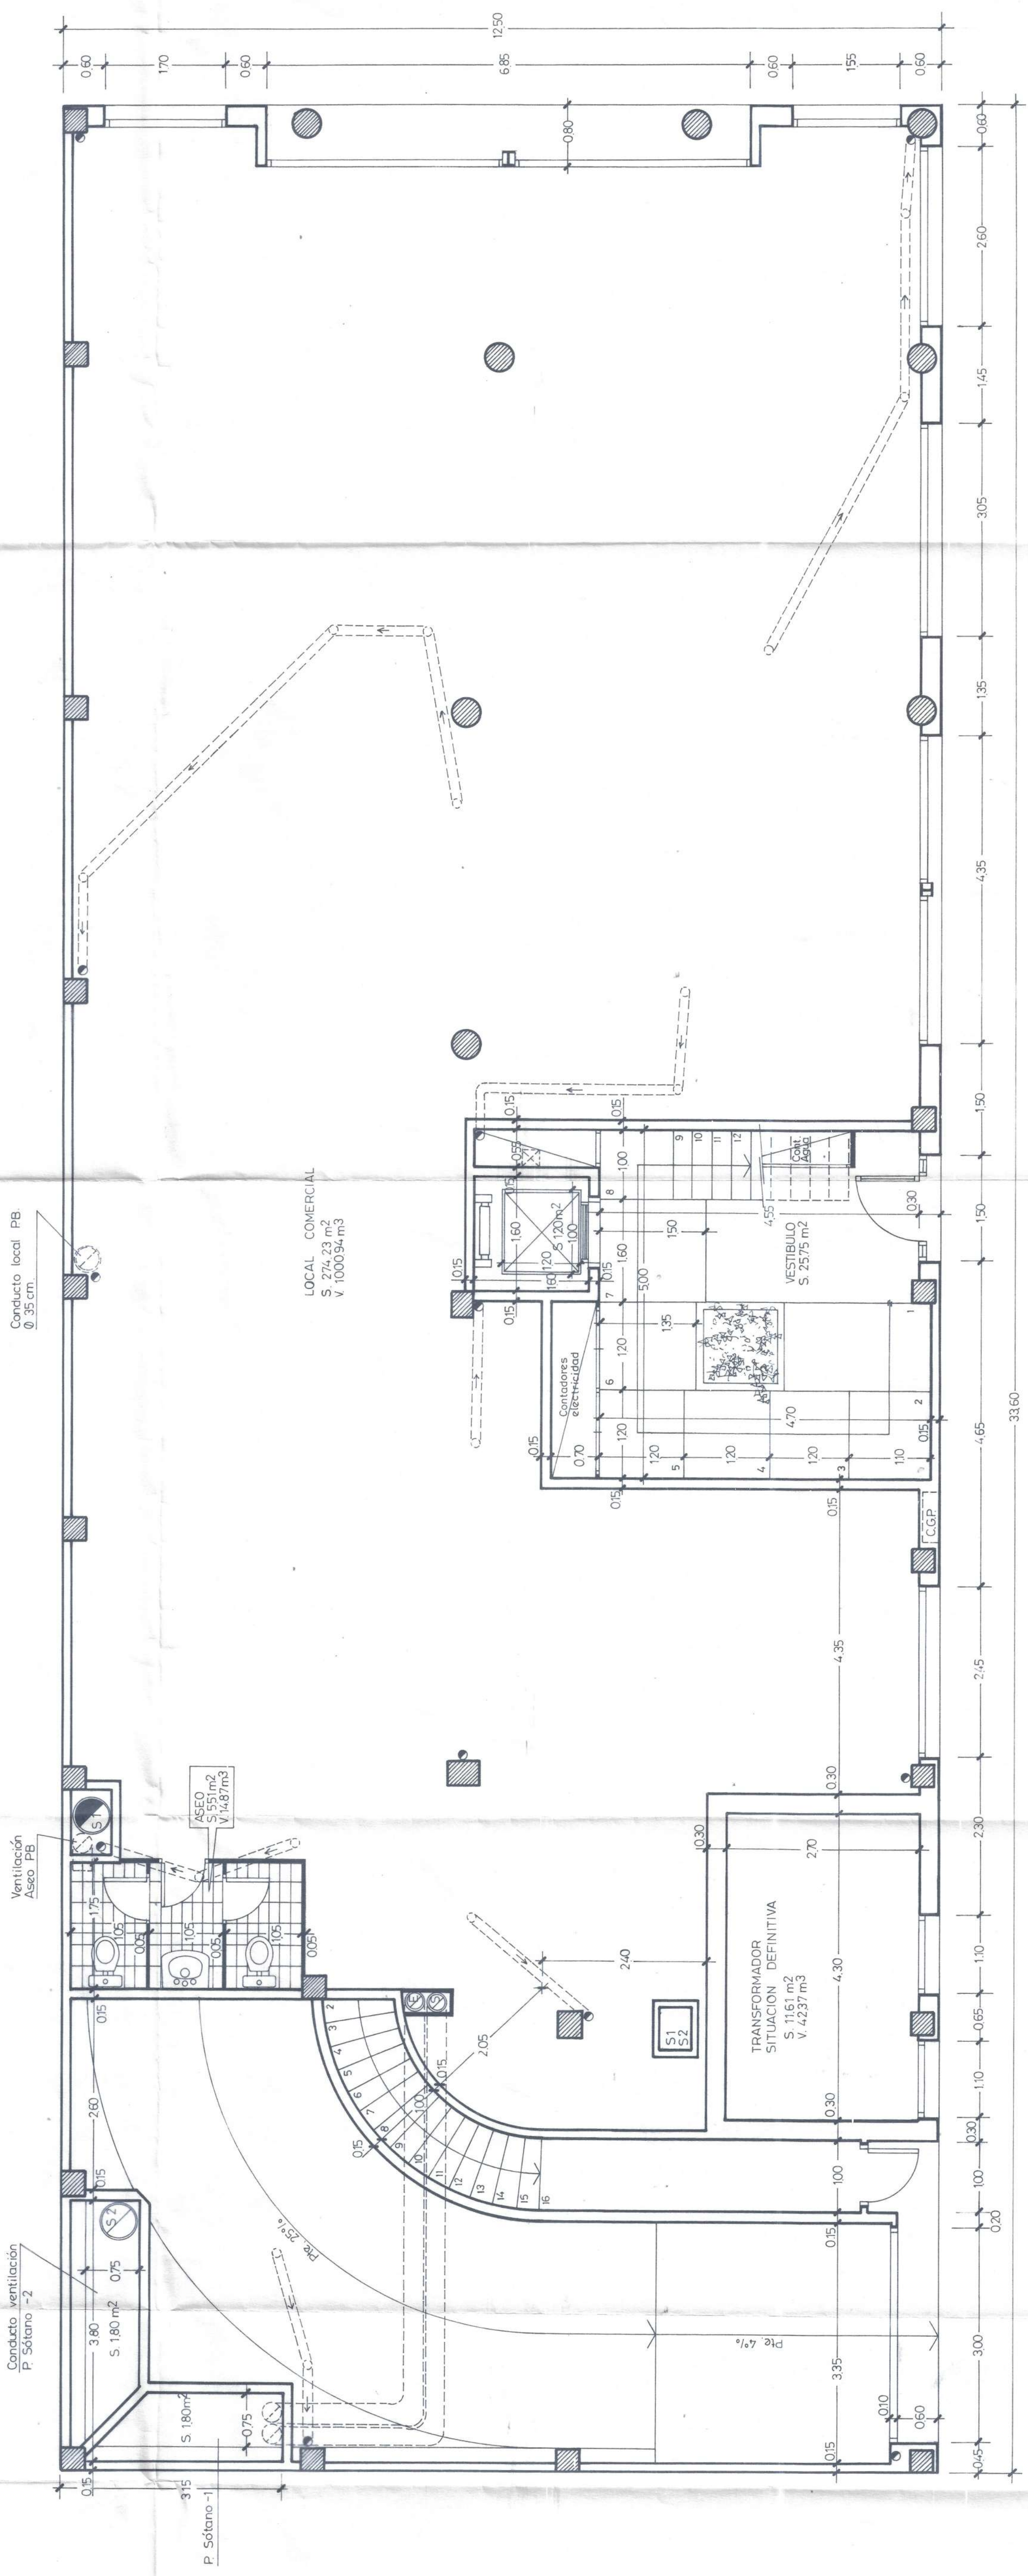

PLANTA BAJA (modificación)		SUPERFICIE CONSTRUIDA		- Local Comercial	Ampliación	132.40 m²
		- Local Comercial	Existente	- Local Comercial	Existente	171.37 m²
		TOTAL L.C.		- Servicios Comunes		303.77 m²
		- Escalera y Ascensor		- Escalera y Ascensor		32.04 m²
		- Rampas y E.T.		- Rampas y E.T.		84.19 m²
		TOTAL		TOTAL		420.00 m²

MODIFICACION PARCIAL
DE PROYECTO.
DEL VISADO 93003388

MODIFICACION
PLANTA BAJA LOCAL

PROYECTO BASICO Y EJECUCION
DE EDIFICIO PLURIFAMILIAR
ENTREMEDIANERAS
-2- 03.10.98 93003388

SITUACION
CALLE AVDA. L.1. SEPTIEMBRE
Nº 41-43-45-45B-47
MONTAÑOLS Nº 2

LOCALIDAD
BARCELONA

FECHA: JULIO DE 1995

ESCALA: 1/50 Nº 1

PLANO
PLANTA BAJA
COTAS-SUP

PROPIEDAD CONSTRUCCIONES
TERQUESA, S.L. rep. por
D. Fernando Robles Garcia

Dh 0495/2

MOISE GALERA PEREZ
ARQUITECTO